


План этажа (части этажа), План здания (сооружения), План части здания (сооружения)

План 6 этажа

 

Масштаб 1:200

Условные обозначения:	
	Лестница
	Стены, перегородки
	Стена с окном и дверью
2.35	Линейный размер (м)

План этажа (части этажа), План здания (сооружения), План части здания (сооружения)

План 7 этажа



Масштаб 1:200


Условные обозначения:	
	Лестница
	Стены, перегородки
	Стена с окном и дверью
2.35	Линейный размер (м)

План этажа (части этажа), План здания (сооружения), План части здания (сооружения)

План 8 этажа




Масштаб 1:200

 Условные обозначения:	
	Лестница
	Стены, перегородки
	Стена с окном и дверью
2.35	Линейный размер (м)

План этажа (части этажа), План здания (сооружения), План части здания (сооружения)

План 9 этажа

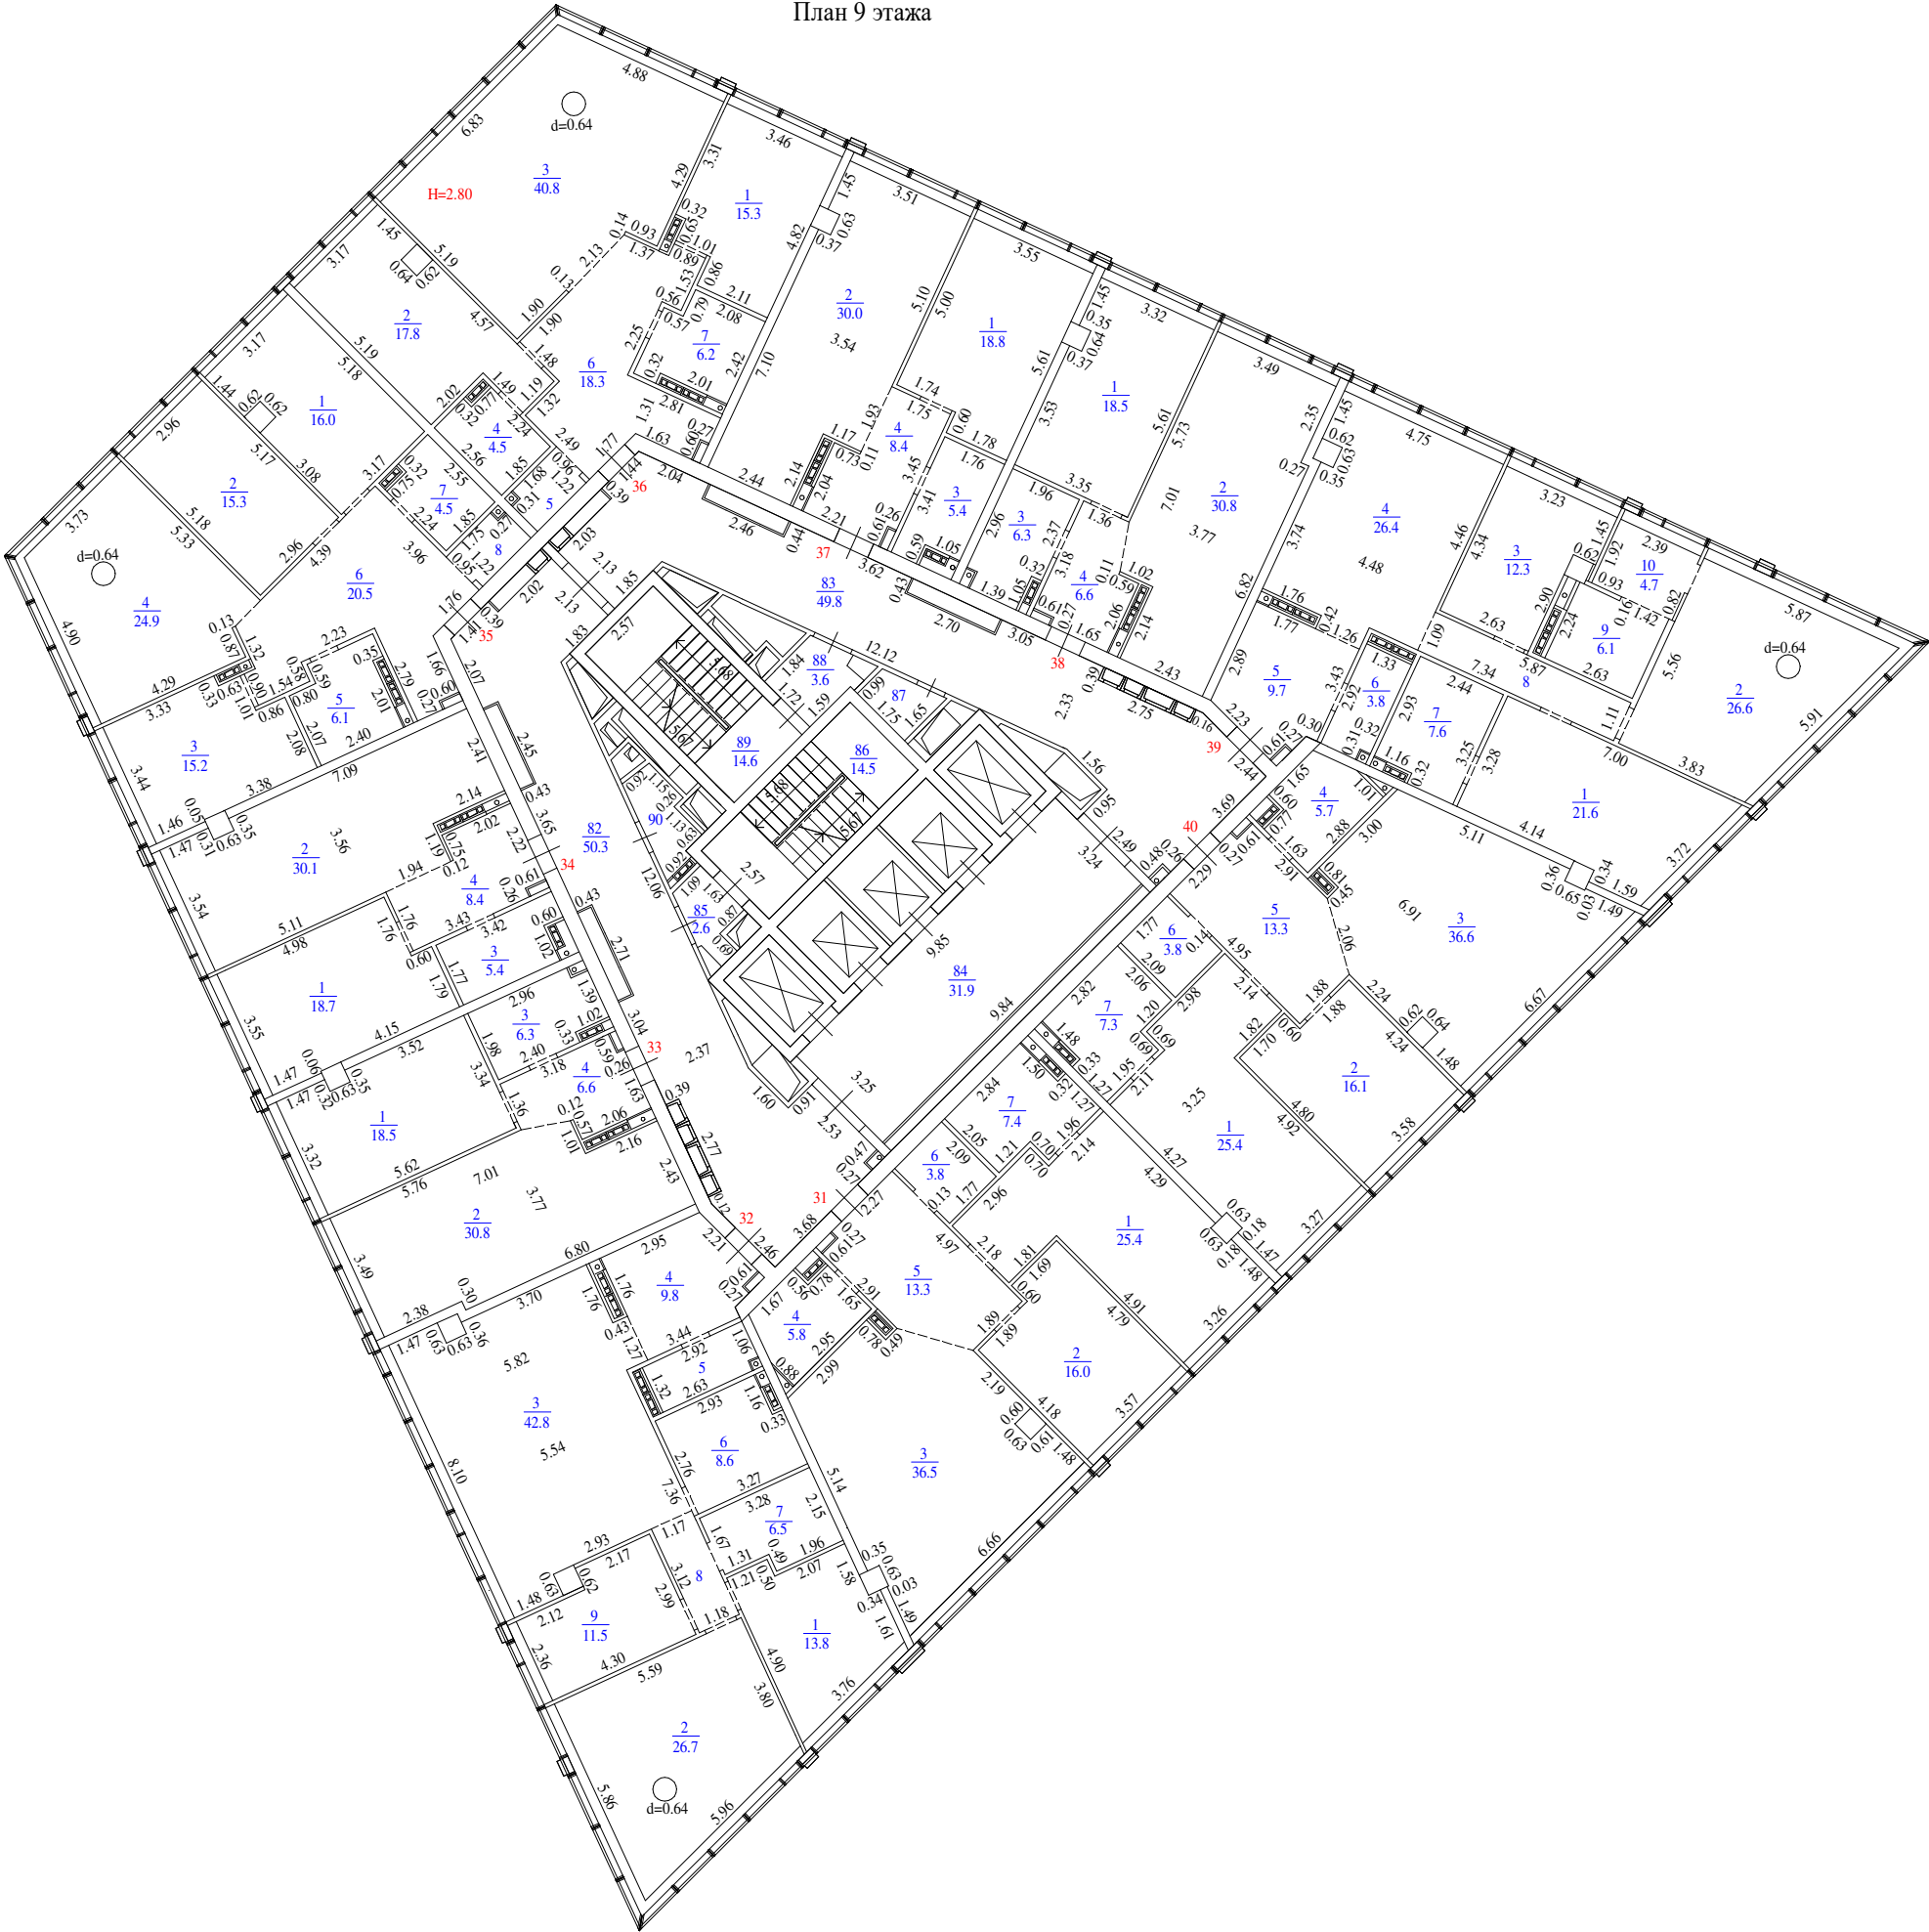

Масштаб 1:200

Условные обозначения:	
	Лестница
	Стены, перегородки
	Стена с окном и дверью
2.35	Линейный размер (м)

План этажа (части этажа), План здания (сооружения), План части здания (сооружения)

План 10 этажа




Масштаб 1:200


Условные обозначения:	
	Лестница
	Стены, перегородки
	Стена с окном и дверью
2.35	Линейный размер (м)

План этажа (части этажа), План здания (сооружения), План части здания (сооружения)

План 11 этажа

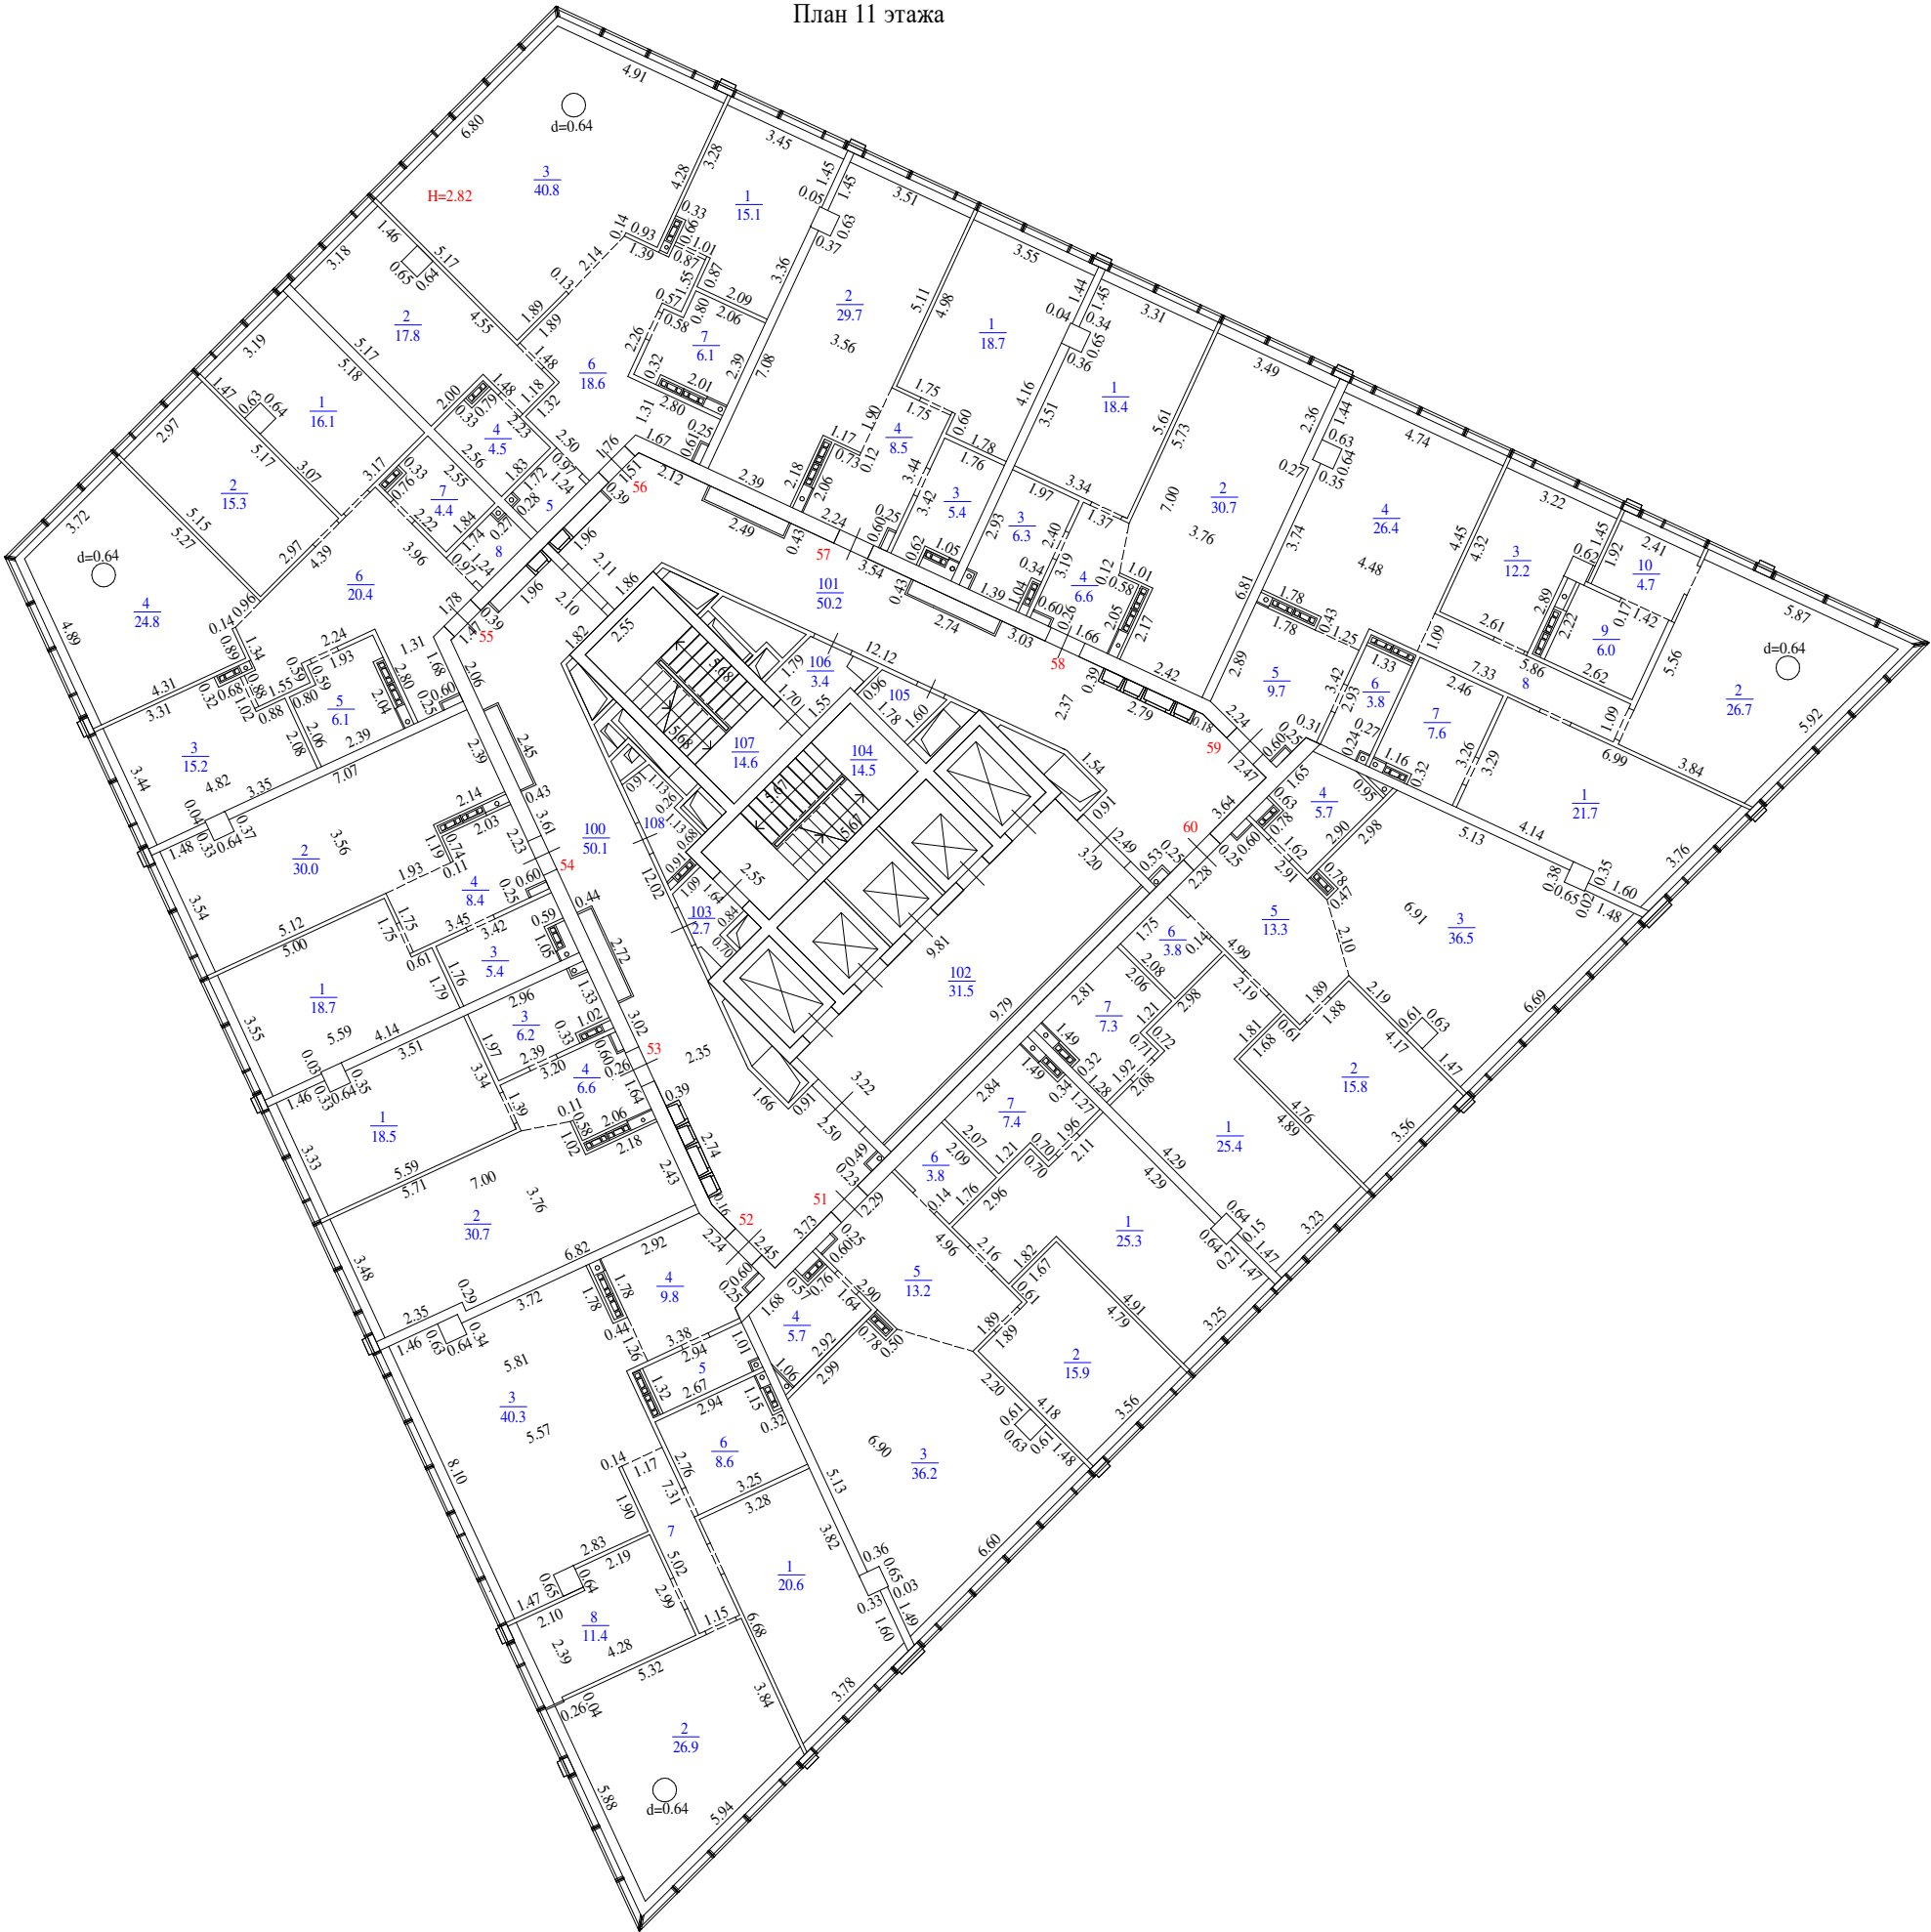


Масштаб 1:200

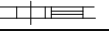Условные обозначения:	
	Лестница
	Стены, перегородки
	Стена с окном и дверью
2.35	Линейный размер (м)

План этажа (части этажа), План здания (сооружения), План части здания (сооружения)

План 12 этажа

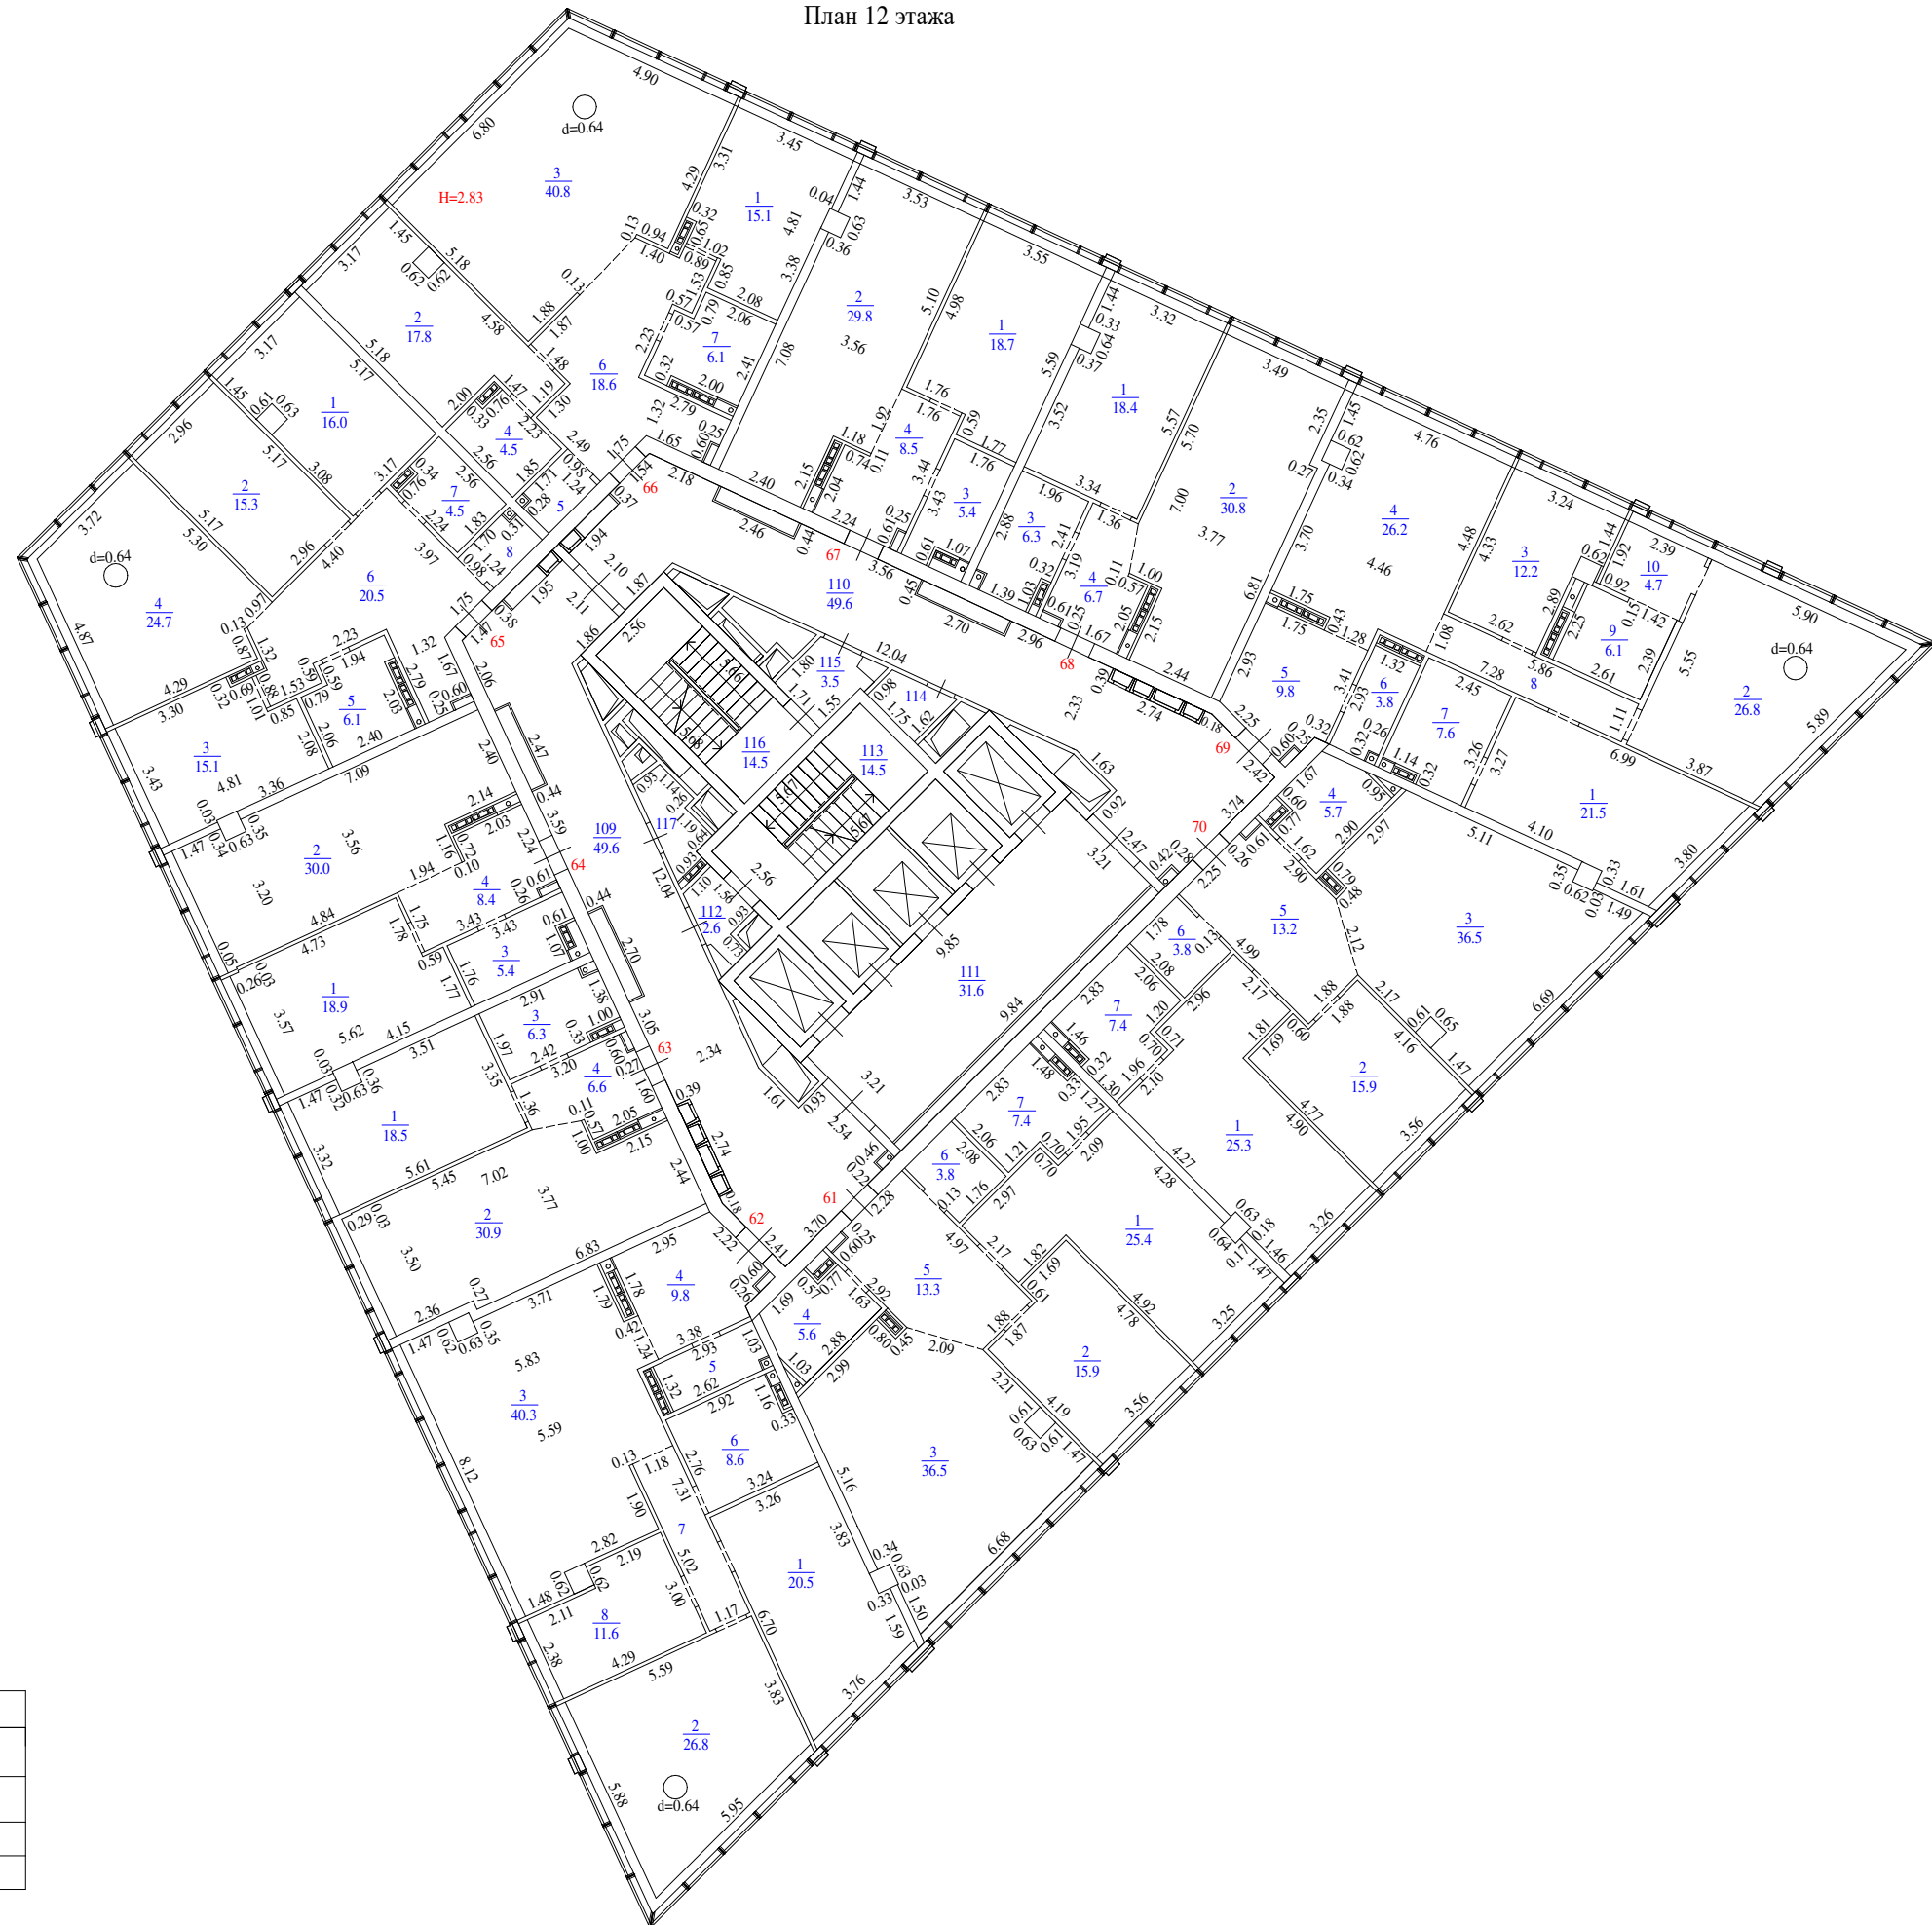

Масштаб 1:200

Условные обозначения:	
	Лестница
	Стены, перегородки
	Стена с окном и дверью
2.35	Линейный размер (м)

План этажа (части этажа), План здания (сооружения), План части здания (сооружения)

План 13 этажа



Масштаб 1:200

Условные обозначения:	
	Лестница
	Стены, перегородки
	Стена с окном и дверью
2.35	Линейный размер (м)

План этажа (части этажа), План здания (сооружения), План части здания (сооружения)

План 14 этажа




Масштаб 1:200

Условные обозначения:	
	Лестница
	Стены, перегородки
	Стена с окном и дверью
2.35	Линейный размер (м)

План этажа (части этажа), План здания (сооружения), План части здания (сооружения)

План 15 этажа

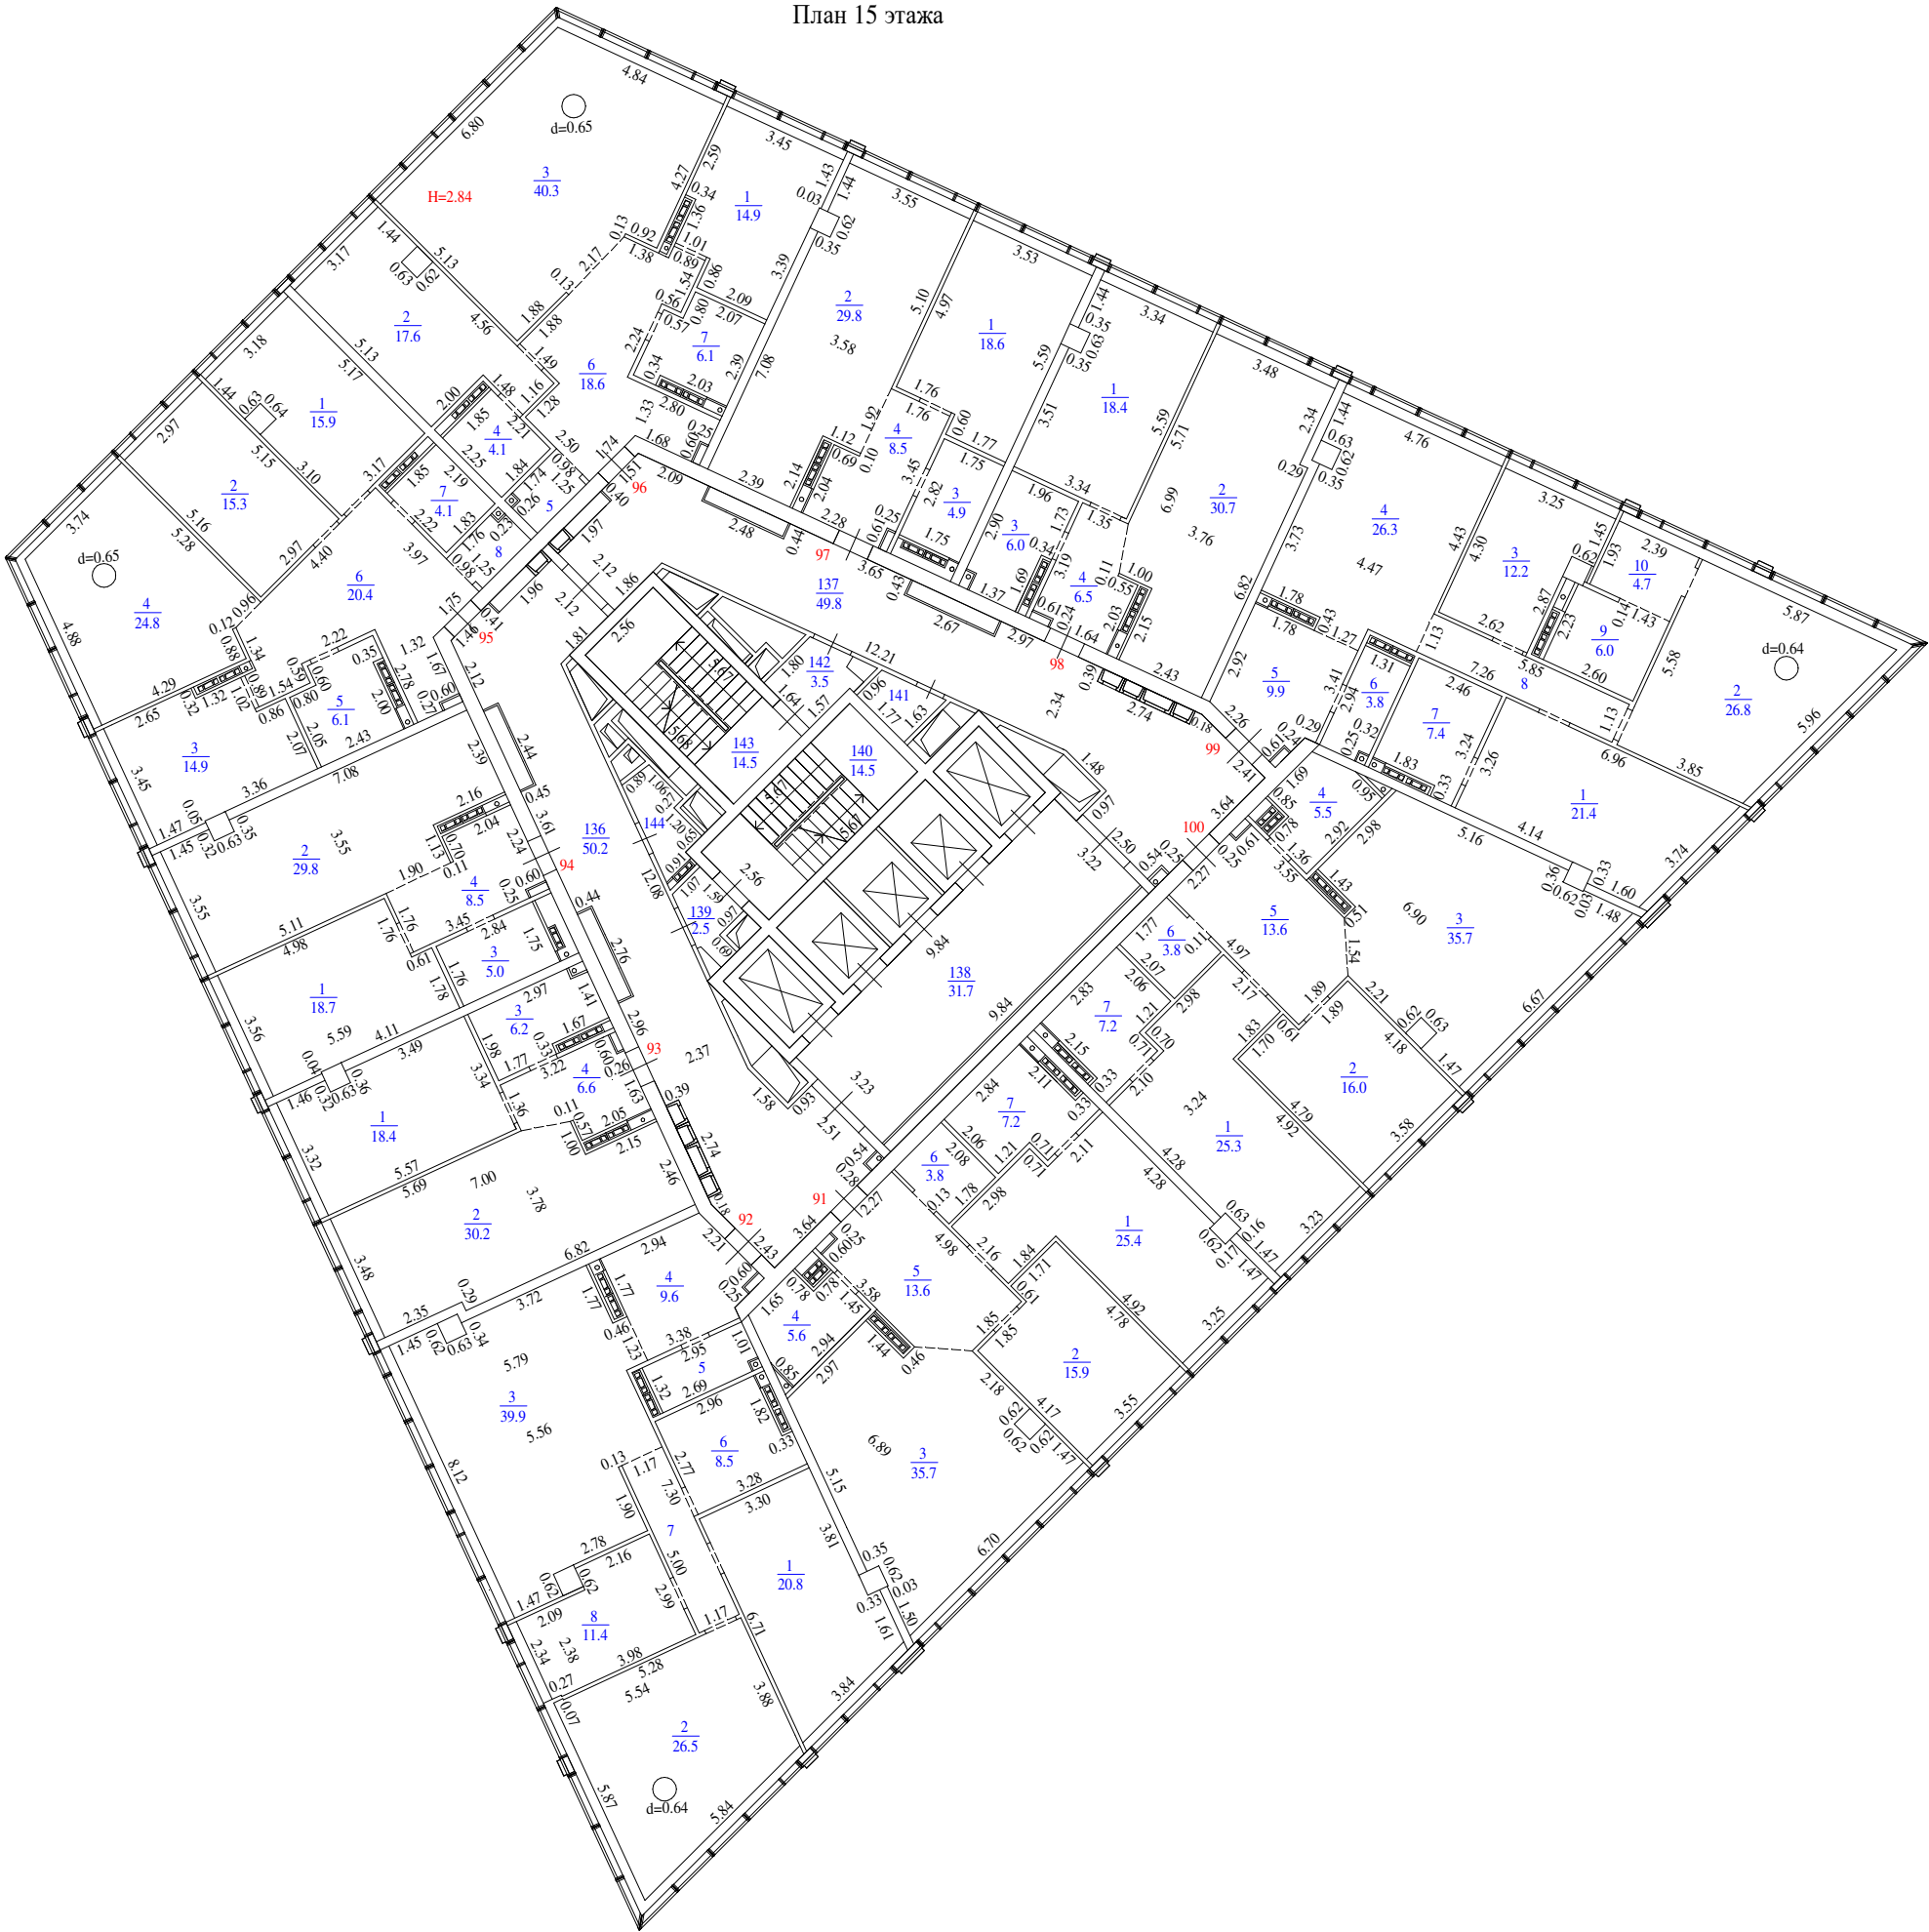


Масштаб 1:200

Условные обозначения:	
	Лестница
	Стены, перегородки
	Стена с окном и дверью
2.35	Линейный размер (м)

План этажа (части этажа), План здания (сооружения), План части здания (сооружения)

План 16 этажа

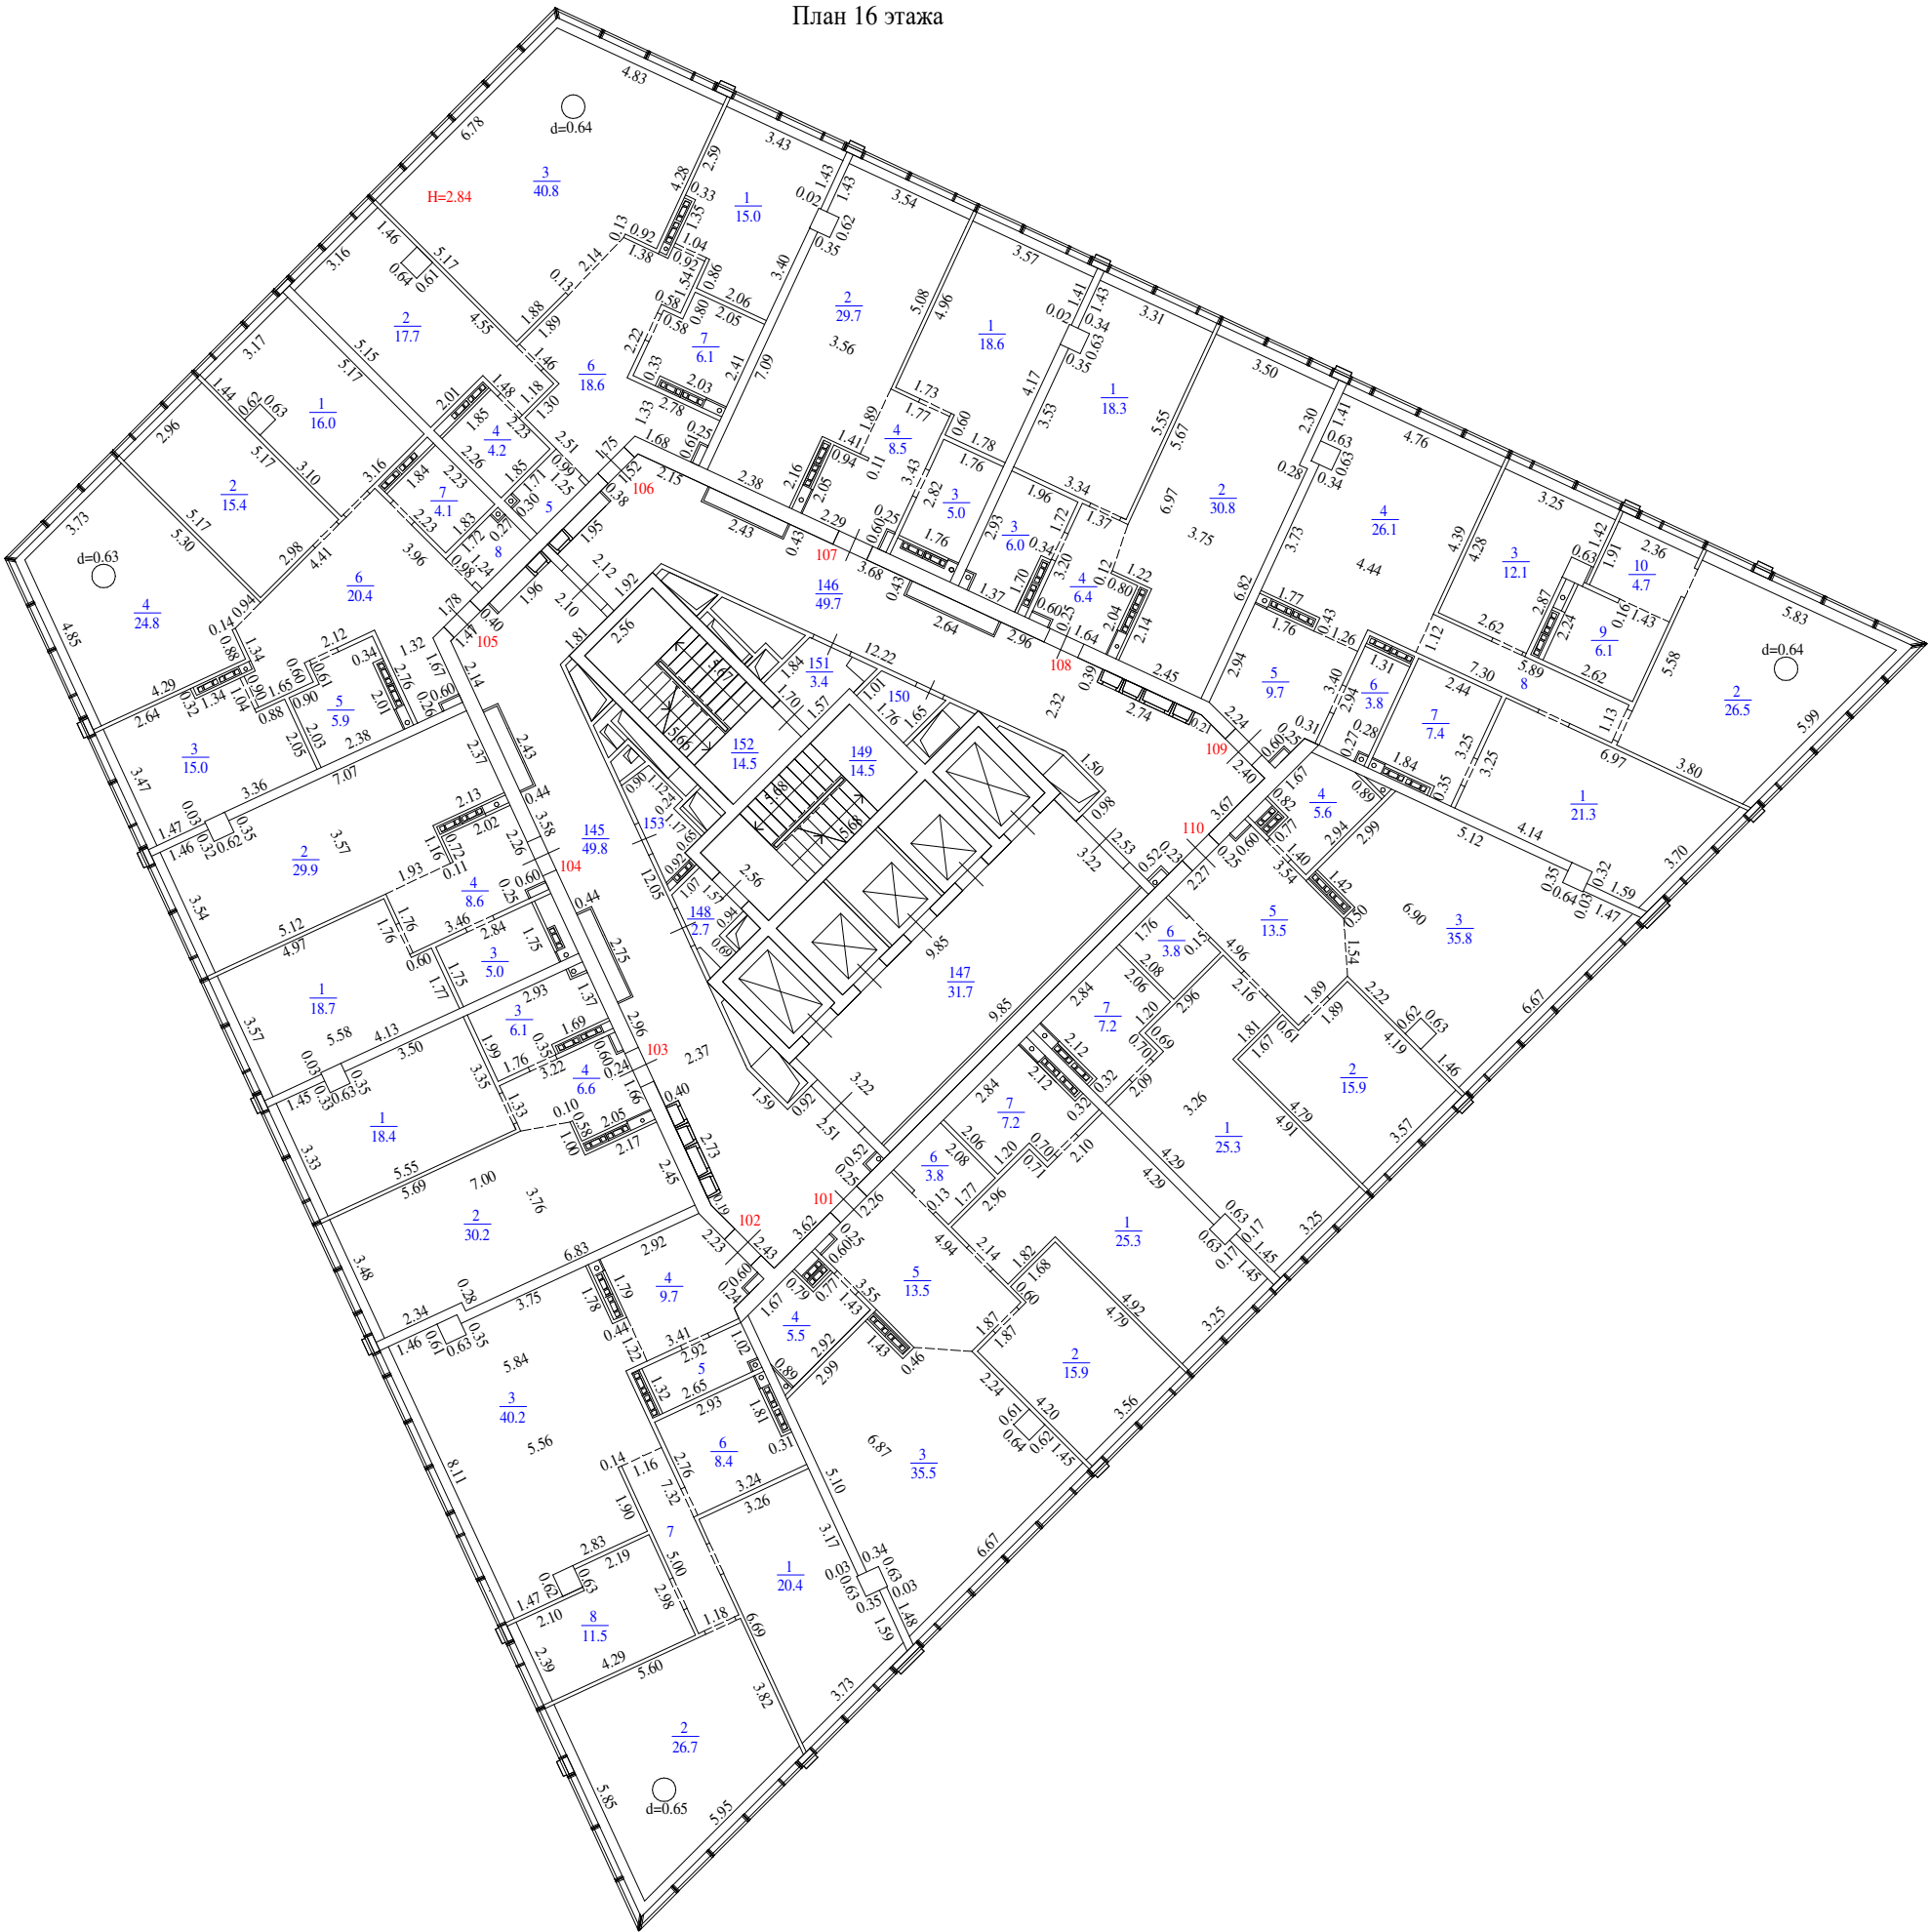


Масштаб 1:200


Условные обозначения:	
	Лестница
	Стены, перегородки
	Стена с окном и дверью
2.35	Линейный размер (м)

План этажа (части этажа), План здания (сооружения), План части здания (сооружения)

План 17 этажа

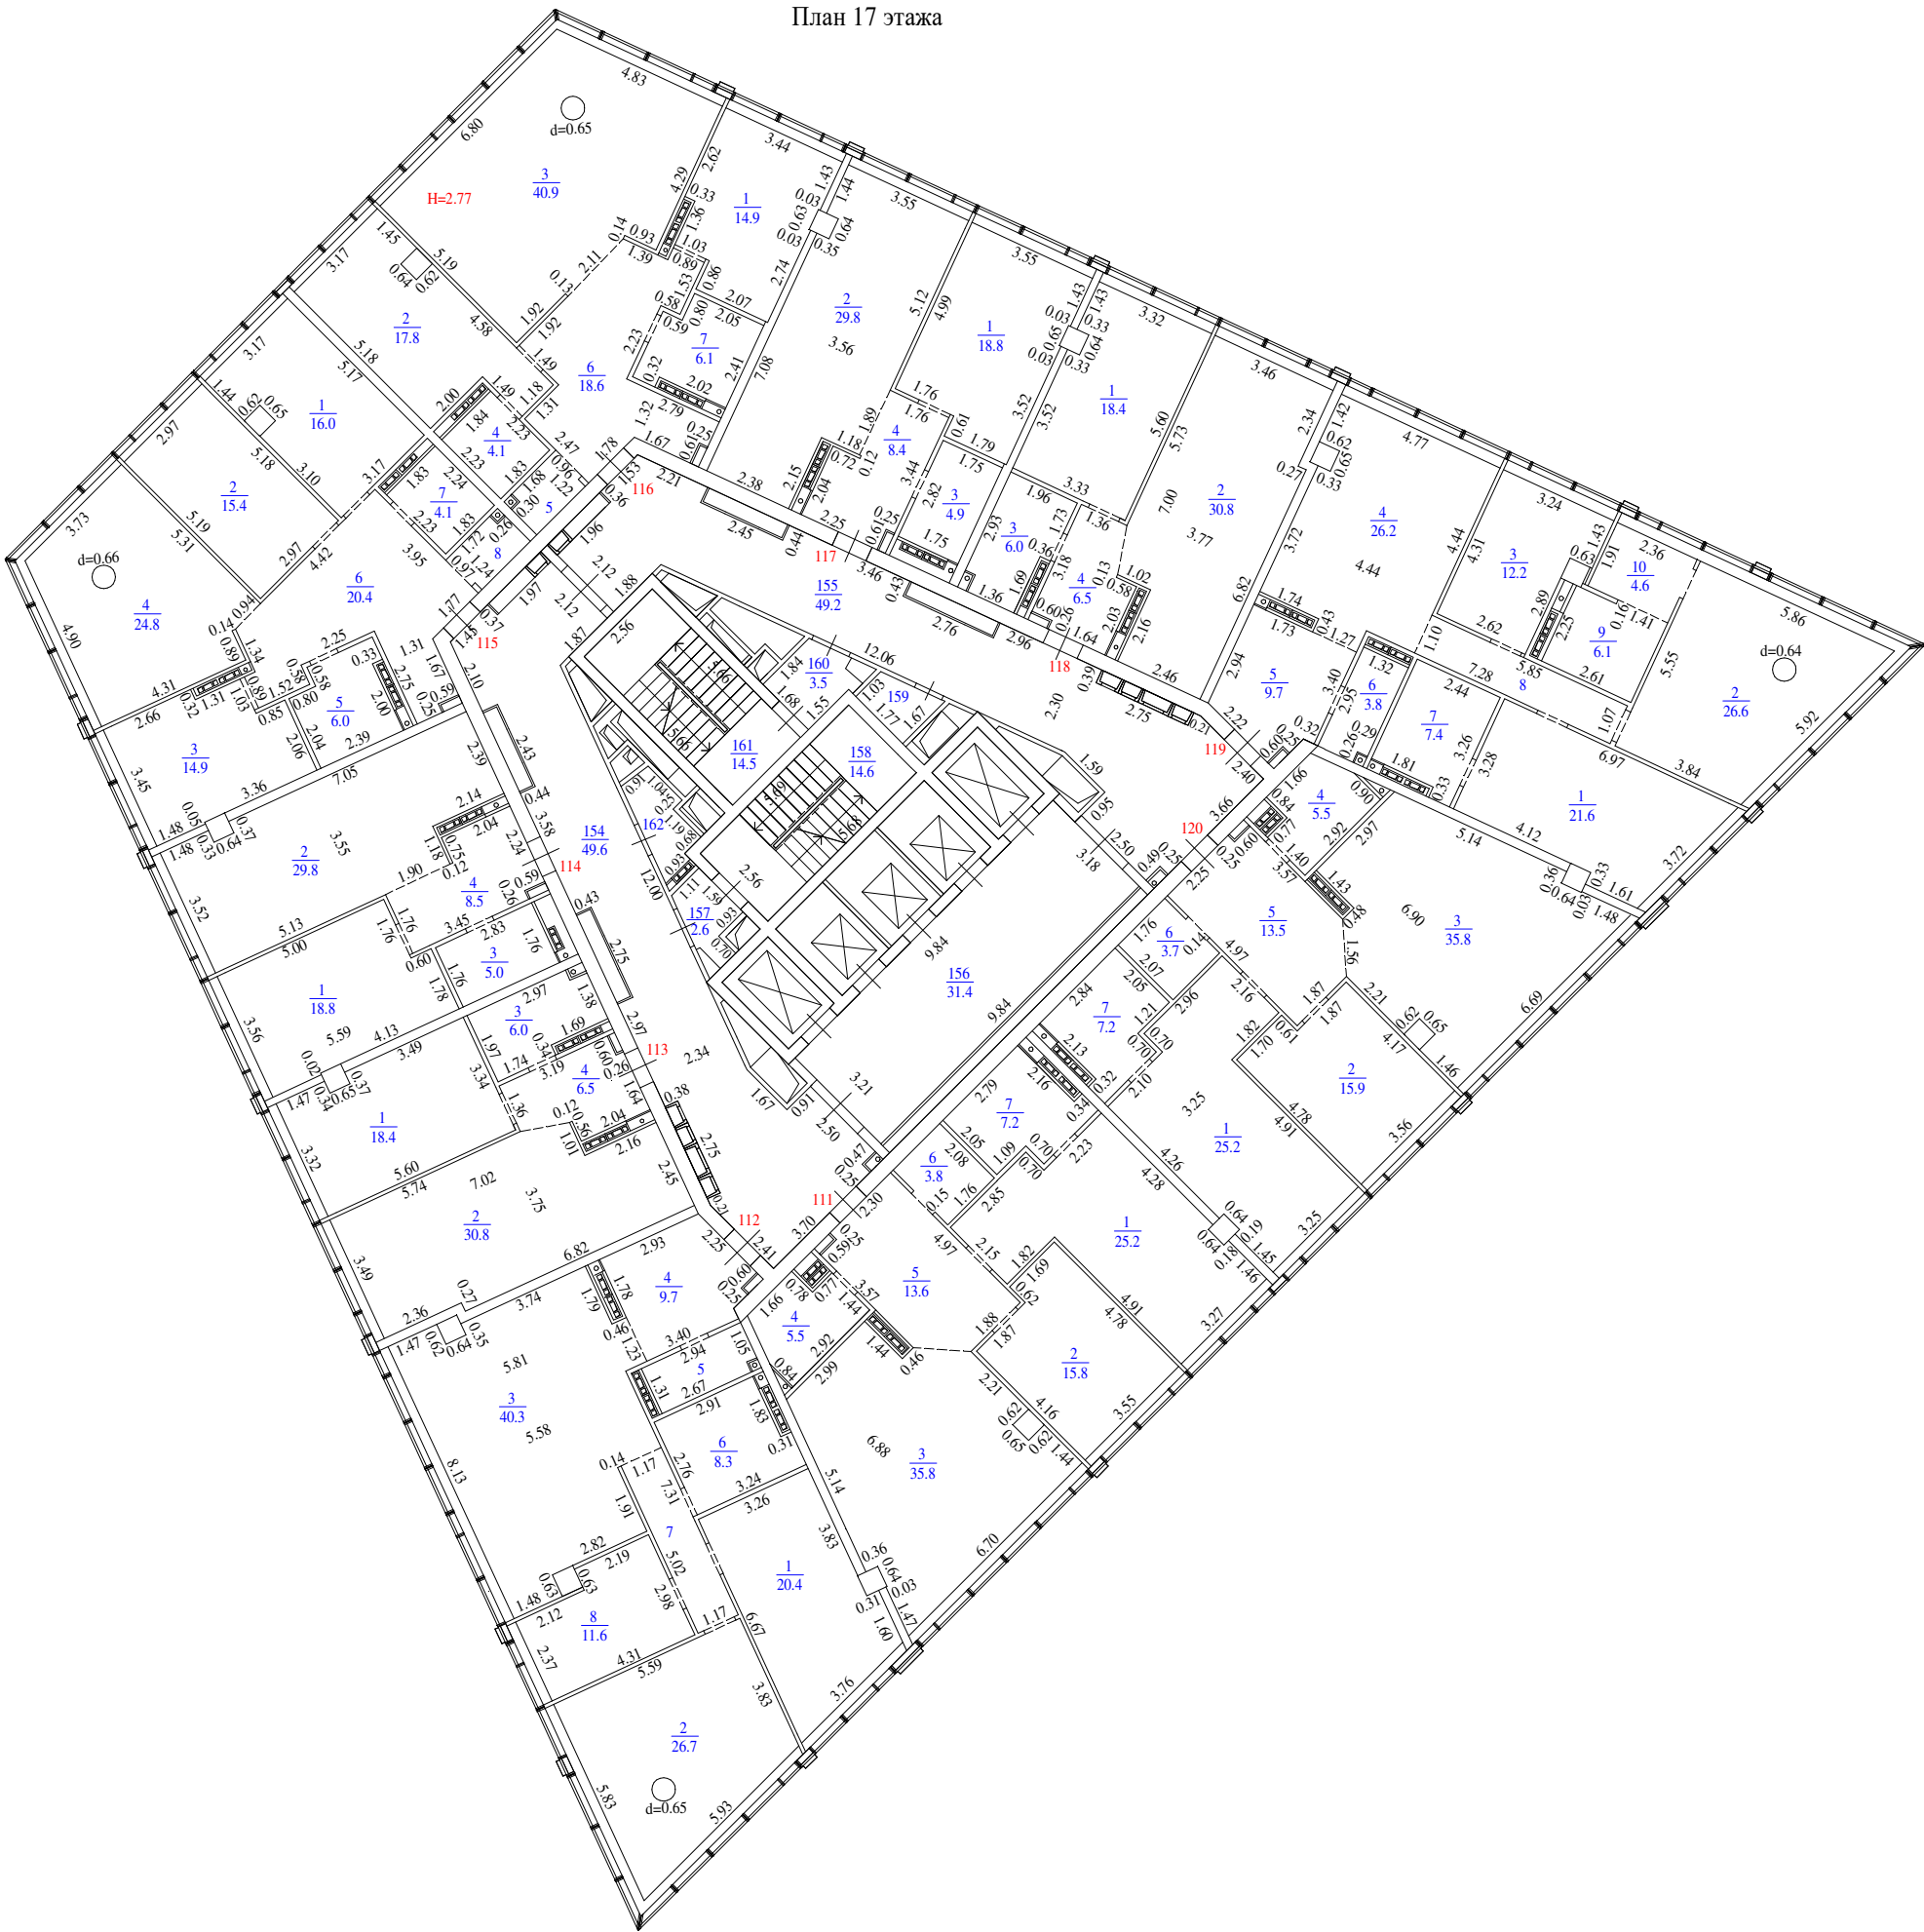

Масштаб 1:200

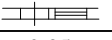Условные обозначения:	
	Лестница
	Стены, перегородки
	Стена с окном и дверью
2.35	Линейный размер (м)

План этажа (части этажа), План здания (сооружения), План части здания (сооружения)

План 18 этажа



Масштаб 1:200

Условные обозначения:	
	Лестница
	Стены, перегородки
	Стена с окном и дверью
2.35	Линейный размер (м)

План этажа (части этажа), План здания (сооружения), План части здания (сооружения)

План 19 этажа



Масштаб 1:200

Условные обозначения:	
	Лестница
	Стены, перегородки
	Стена с окном и дверью
2.35	Линейный размер (м)

План этажа (части этажа), План здания (сооружения), План части здания (сооружения)

План 20 этажа



Масштаб 1:200

Условные обозначения:	
	Лестница
	Стены, перегородки
	Стена с окном и дверью
2.35	Линейный размер (м)

План этажа (части этажа), План здания (сооружения), План части здания (сооружения)

План 21 этажа



Масштаб 1:200

Условные обозначения:	
	Лестница
	Стены, перегородки
	Стена с окном и дверью
2.35	Линейный размер (м)

План этажа (части этажа), План здания (сооружения), План части здания (сооружения)

План 22 этажа



Масштаб 1:200

Условные обозначения:	
	Лестница
	Стены, перегородки
	Стена с окном и дверью
2.35	Линейный размер (м)

План этажа (части этажа), План здания (сооружения), План части здания (сооружения)

План 23 этажа



Масштаб 1:200

Условные обозначения:	
	Лестница
	Стены, перегородки
	Стена с окном и дверью
2.35	Линейный размер (м)

План этажа (части этажа), План здания (сооружения), План части здания (сооружения)

План 24 этажа




Масштаб 1:200

Условные обозначения:	
	Лестница
	Стены, перегородки
	Стена с окном и дверью
2.35	Линейный размер (м)

План этажа (части этажа), План здания (сооружения), План части здания (сооружения)

План 25 этажа

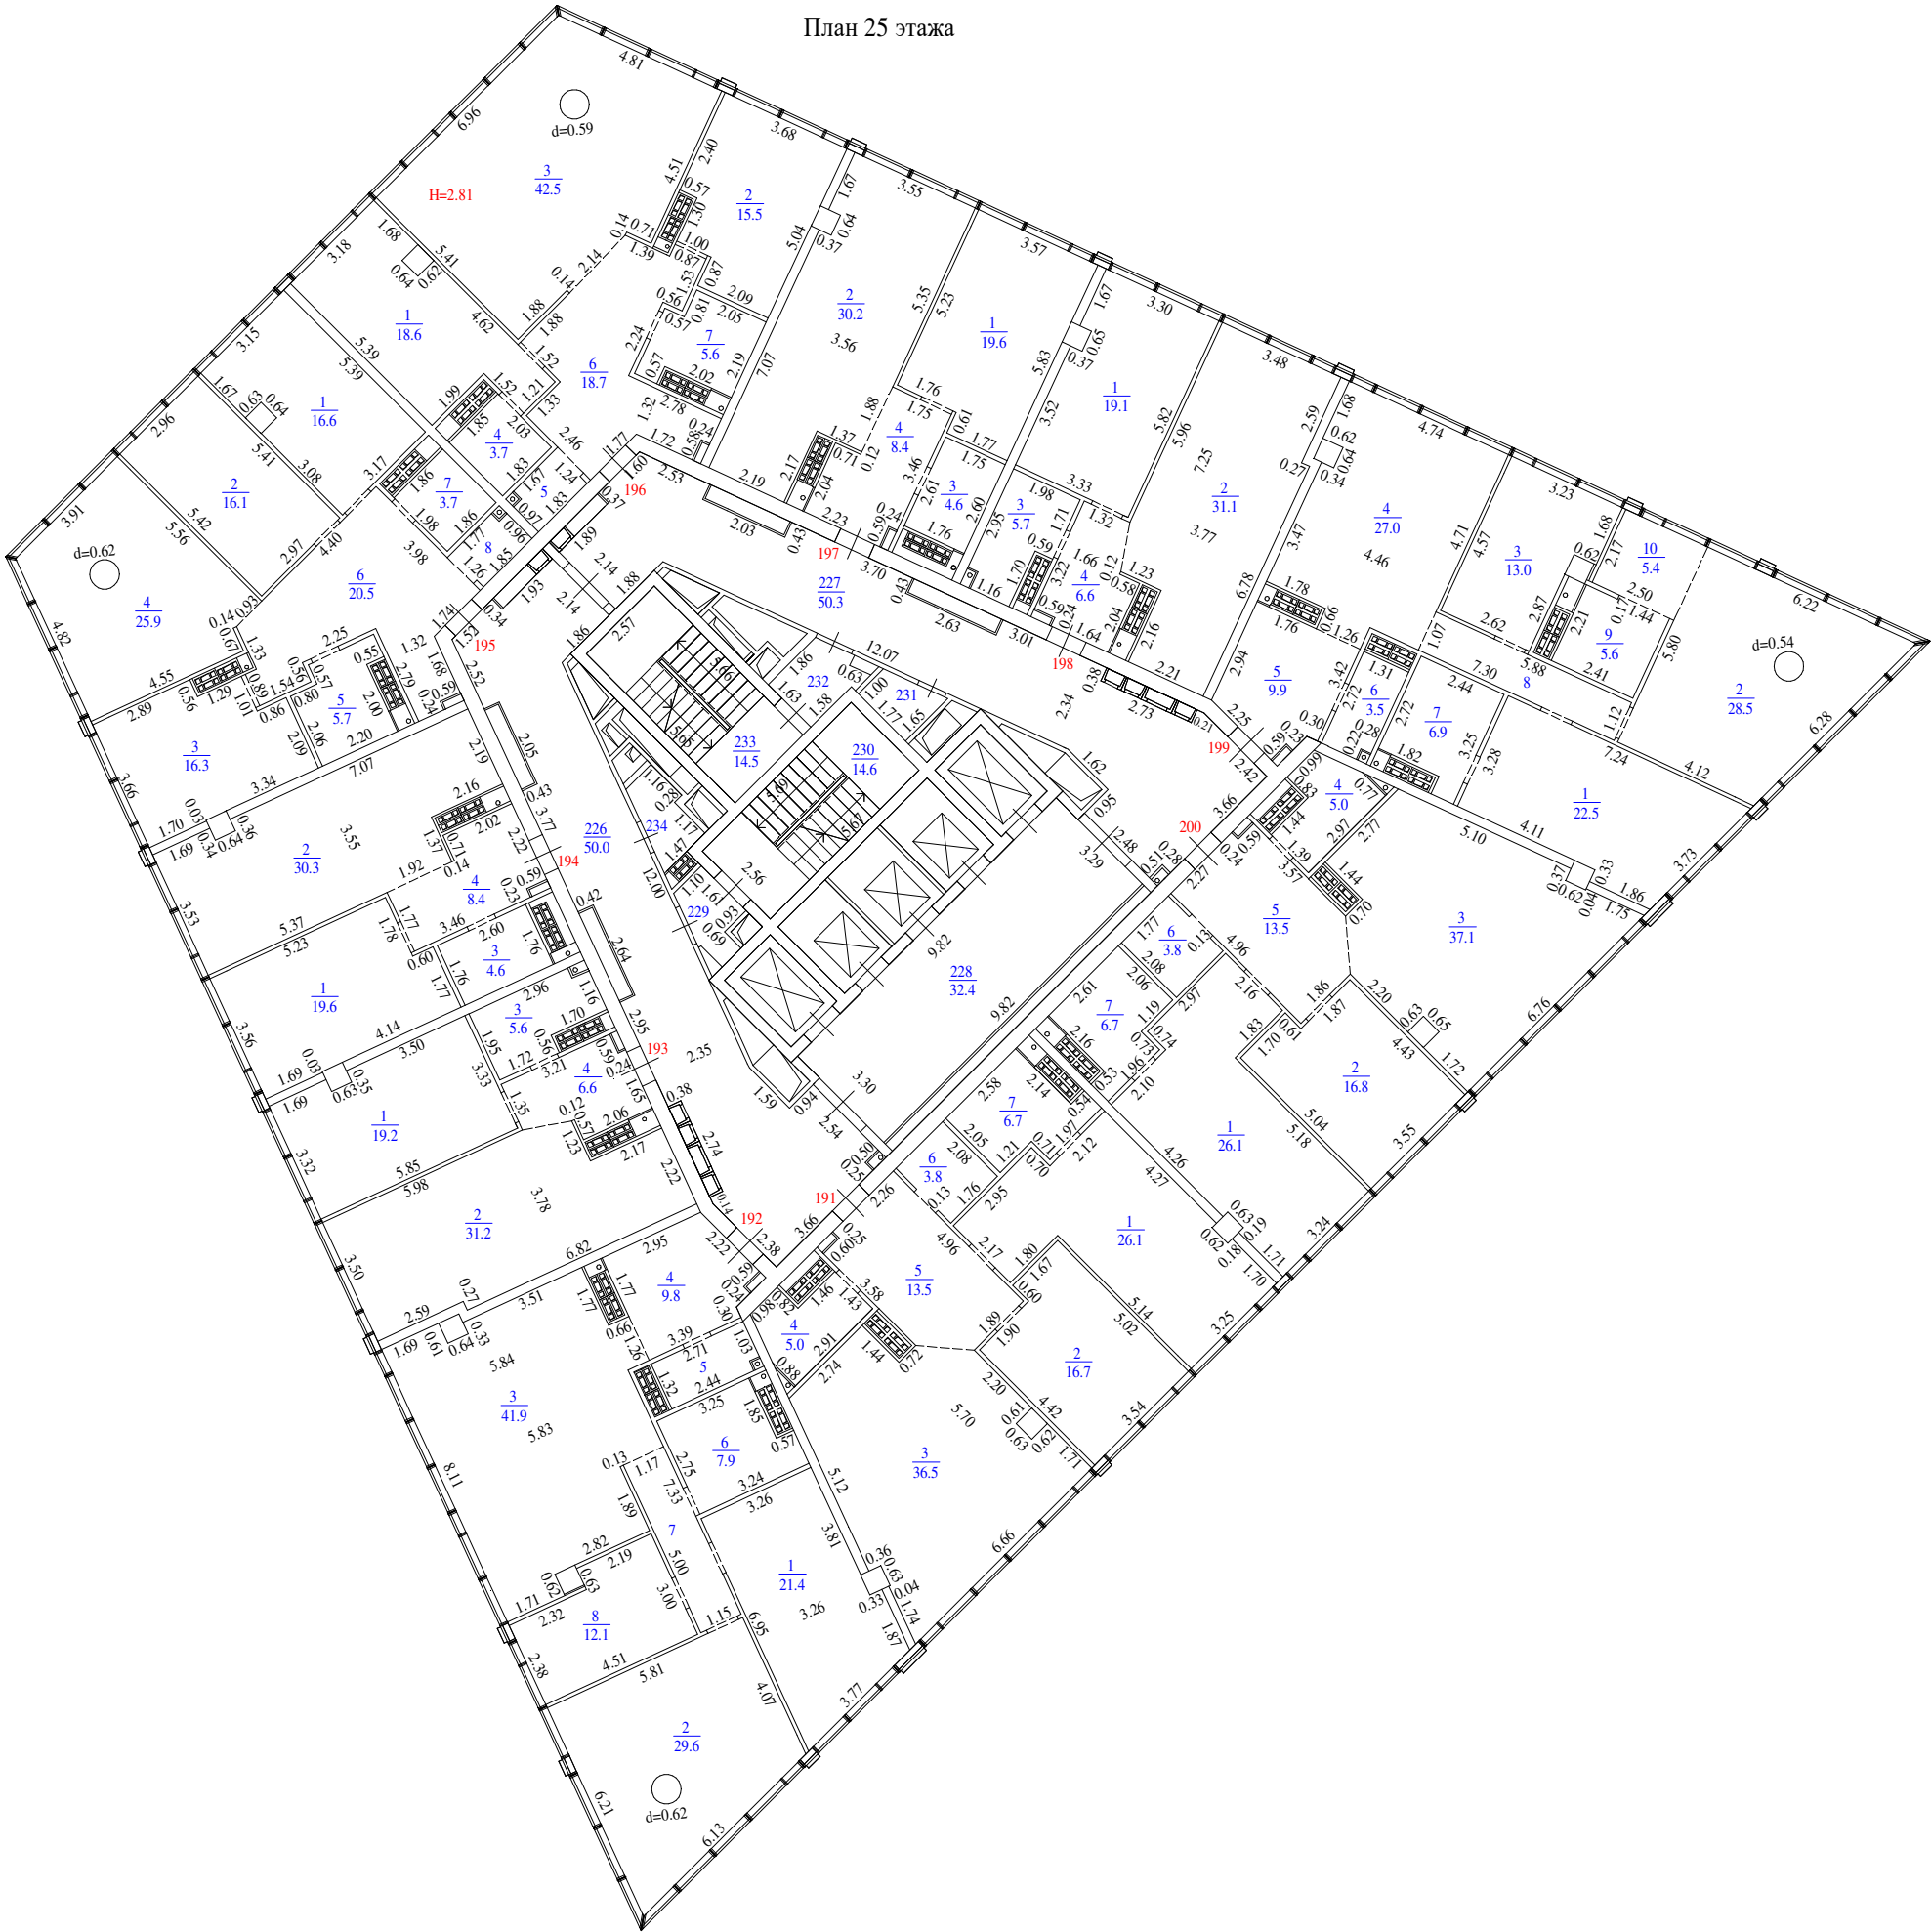


Масштаб 1:200

Условные обозначения:	
	Лестница
	Стены, перегородки
	Стена с окном и дверью
2.35	Линейный размер (м)

План этажа (части этажа), План здания (сооружения), План части здания (сооружения)

План 26 этажа

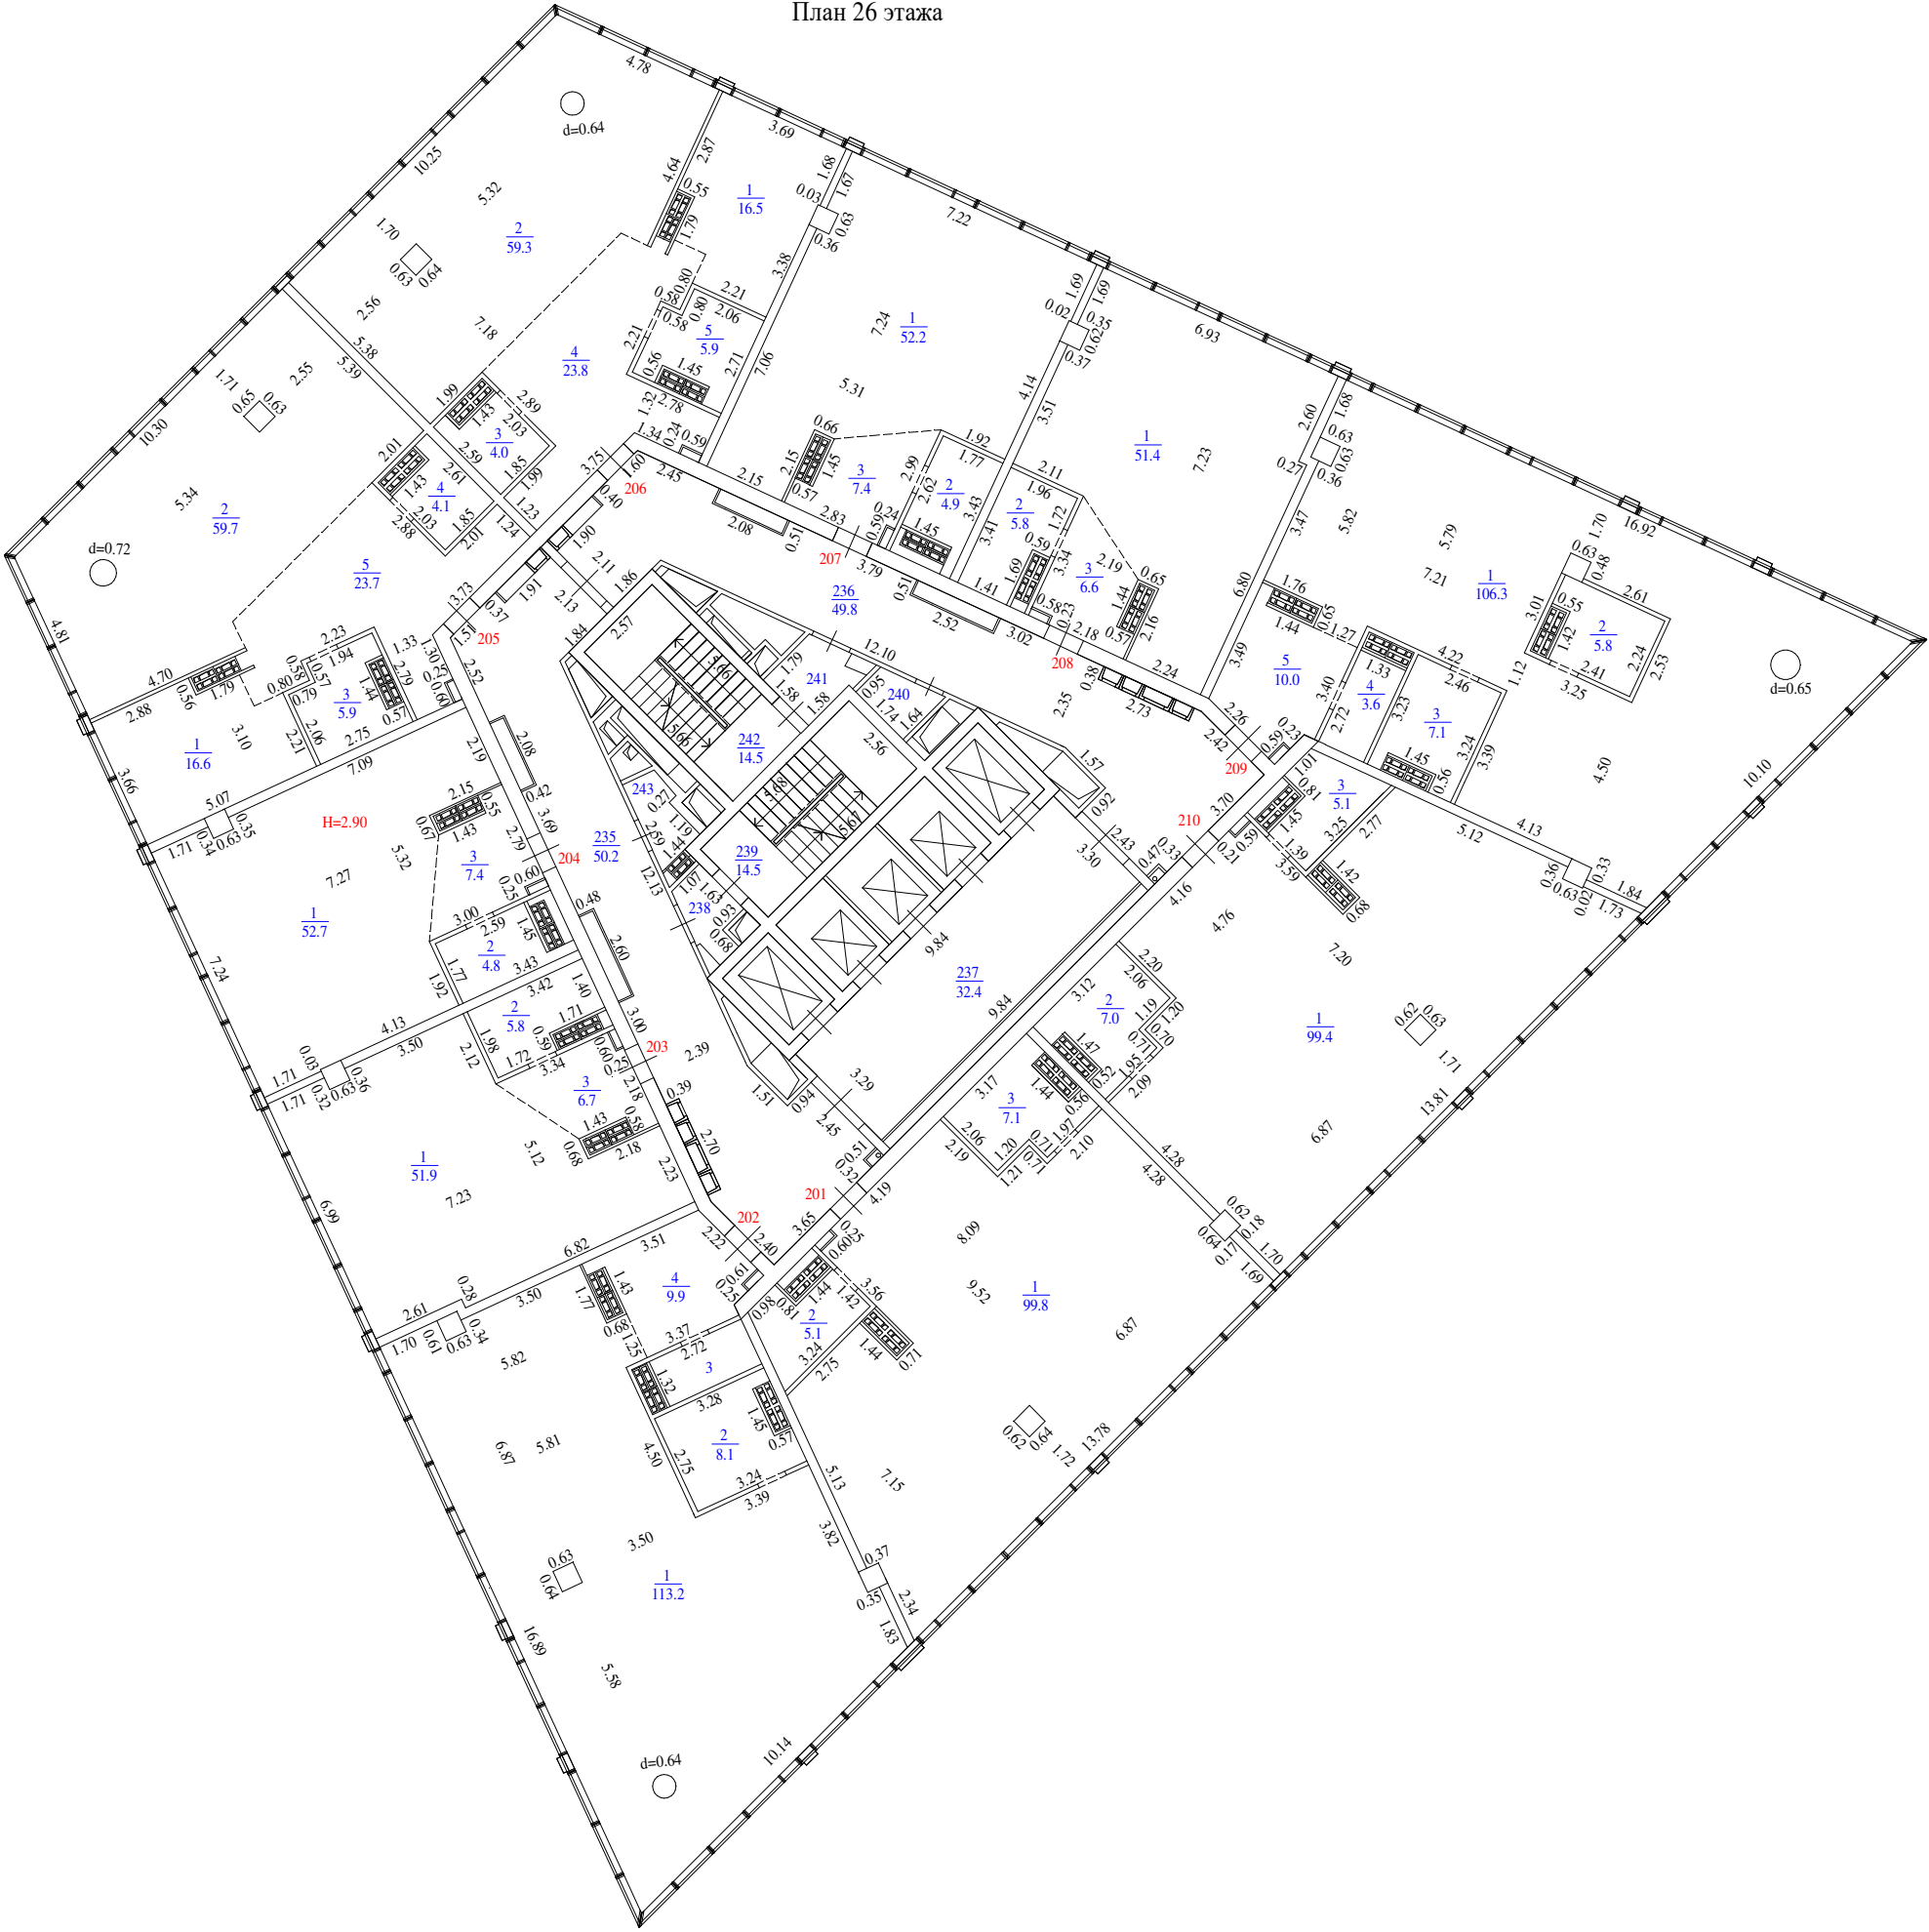


Масштаб 1:200

Условные обозначения:	
	Лестница
	Стены, перегородки
	Стена с окном и дверью
2.35	Линейный размер (м)


Условные обозначения:	
	Лестница
	Стены, перегородки
	Стена с окном и дверью
2.35	Линейный размер (м)

План этажа (части этажа), План здания (сооружения), План части здания (сооружения)

План 27 этажа

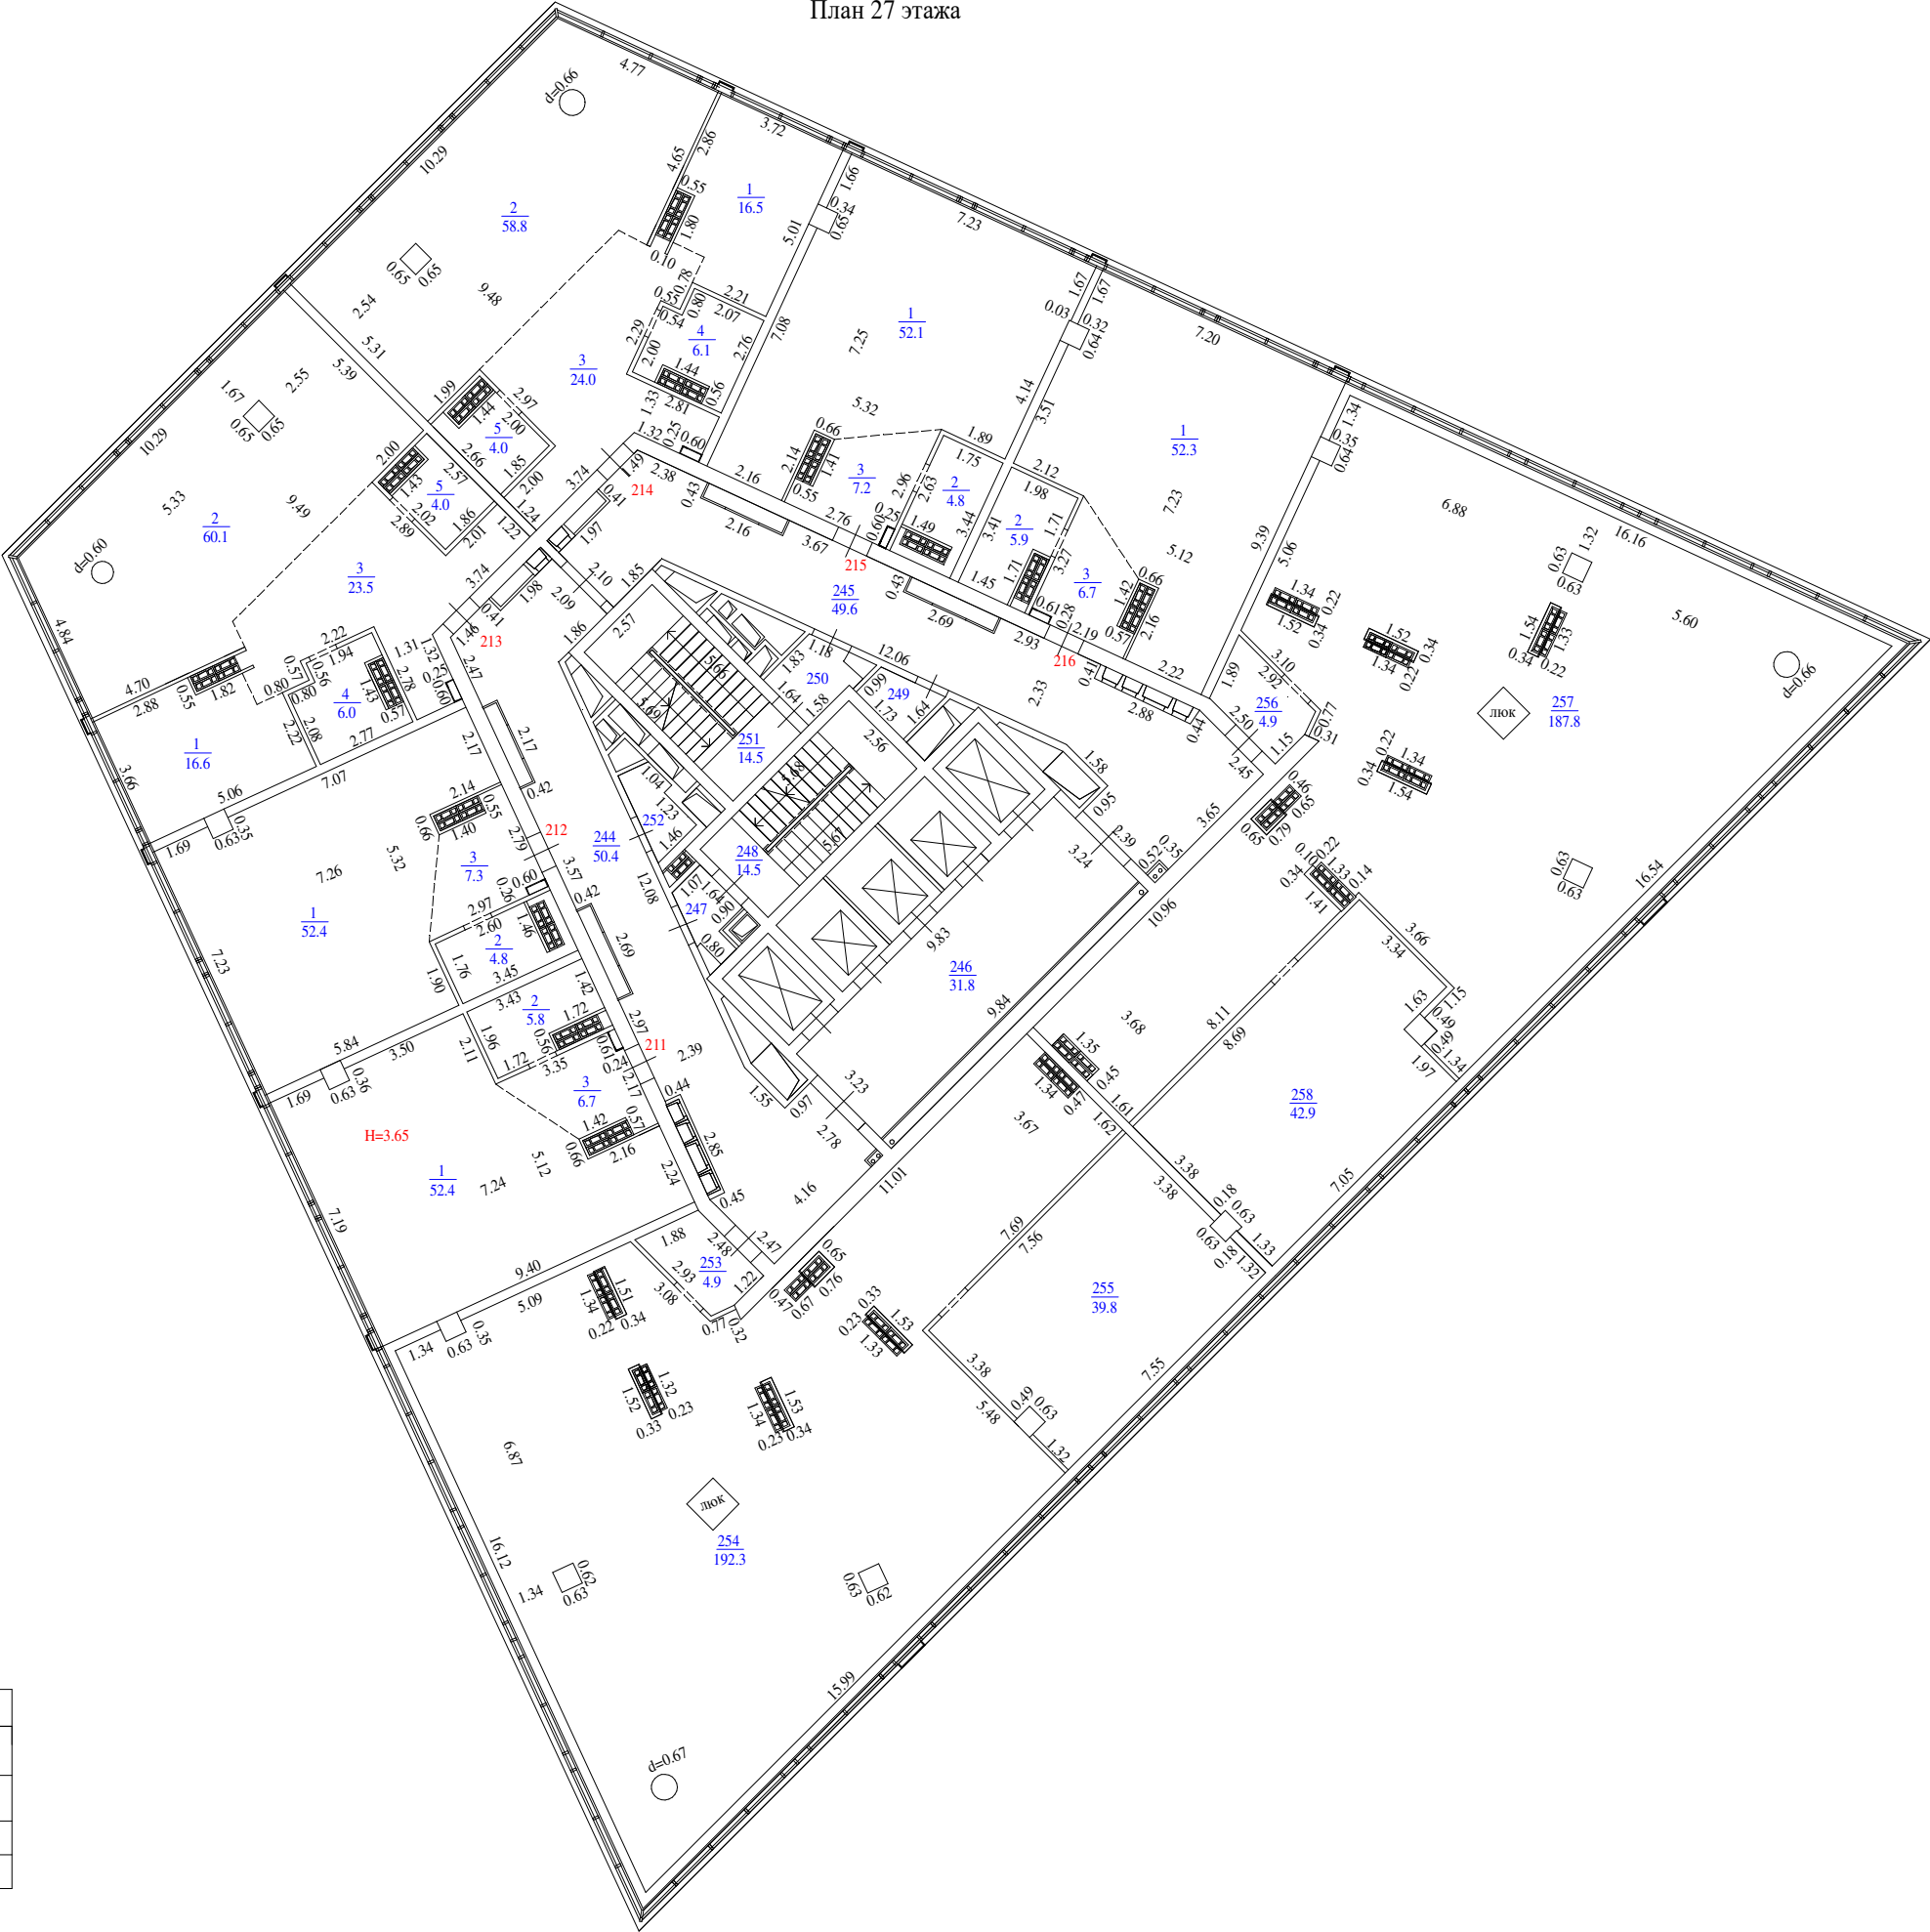

Масштаб 1:200

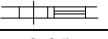Условные обозначения:	
	Лестница
	Стены, перегородки
	Стена с окном и дверью
2.35	Линейный размер (м)

План этажа (части этажа), План здания (сооружения), План части здания (сооружения)

План 28 этажа (технический чердак)



Масштаб 1:200

Условные обозначения:	
	Лестница
	Стены, перегородки
	Стена с окном и дверью
2.35	Линейный размер (м)

План этажа (части этажа), План здания (сооружения), План части здания (сооружения)

План кровли на отм +91.400



Масштаб 1:200

Условные обозначения:	
	Лестница
	Стены, перегородки
	Стена с окном и дверью
2.35	Линейный размер (м)